
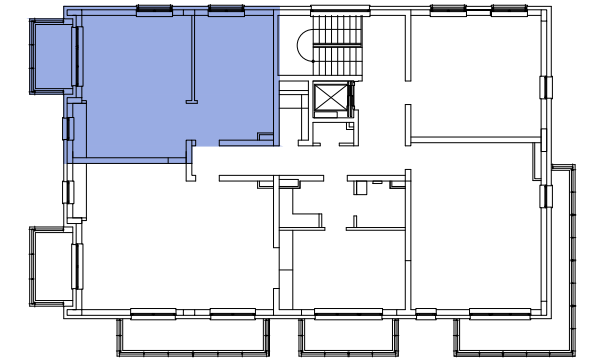
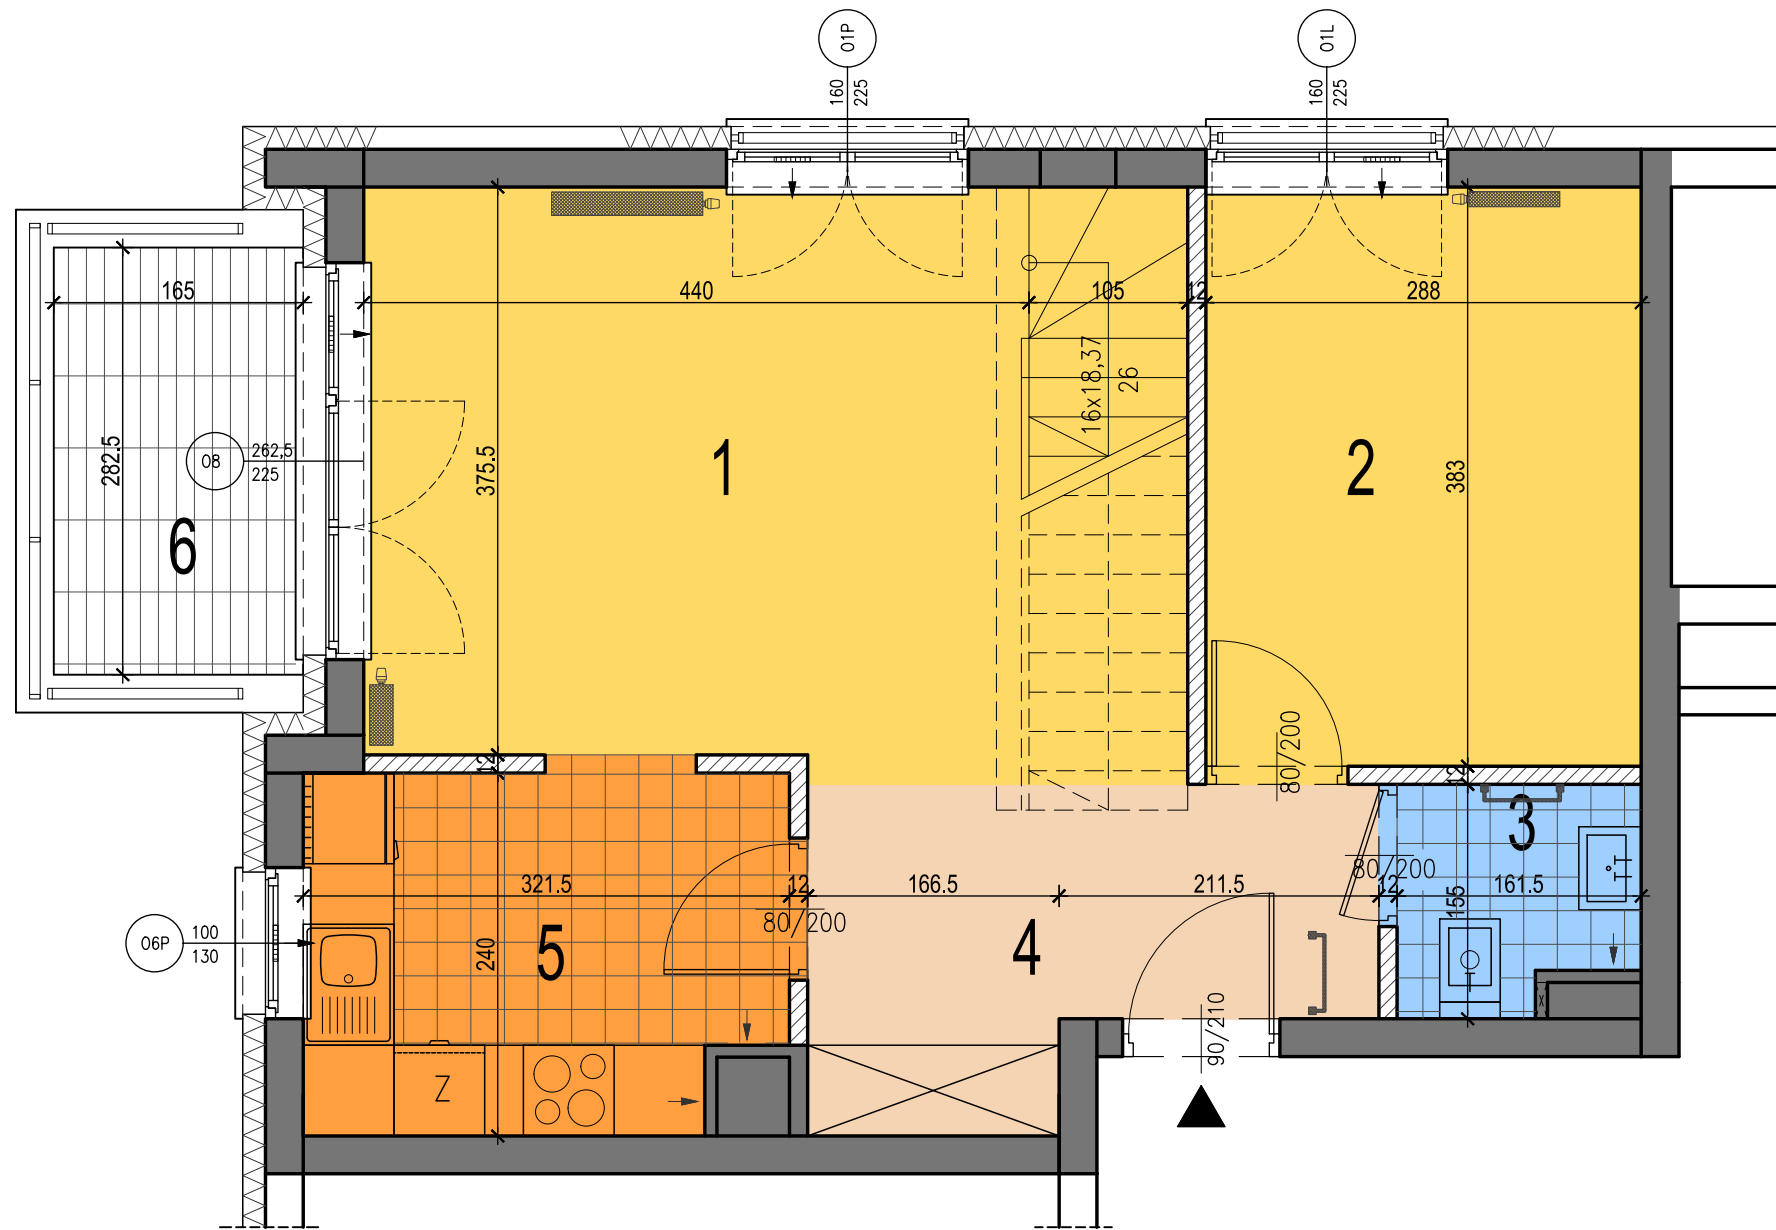


BUDYNEK MIESZKALNY, WIELORODZINNY PRZY UL. SULEJKOWSKIEJ 21 W WARSZAWIE

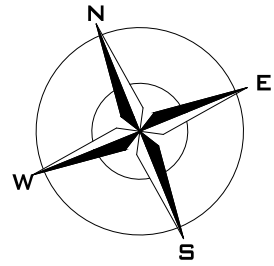

KONDYGNACJA +4- POZ.1

MIESZKANIE NR 11

TYP	5 POKOI+ 2 BALKONY
KONDYGNACJA	KONDYGNACJA +4
POW. UŻYTKOWA MIESZKANIA	91,39M²
POW. UŻYTKOWA MIESZKANIA NA KOND. +4- POZ.1	47,65M ²
POW. UŻYTKOWA MIESZKANIA NA KOND. +4- POZ.2	43,74M ²

ZESTAWIENIE POWIERZCHNI

NR POM.	KOND.	NAZWA POMIESZCZENIA	POW. (M ²)
1	+4/1	SALON	20,68M ²
2	+4/1	POKÓJ	10,76M ²
3	+4/1	WC	2,15M ²
4	+4/1	HALL	6,90M ²
5	+4/1	KUCHNIA	7,16M ²
6	+4/1	BALKON	4,66M ²

INWESTOR:

BIAŁOSTOCKA SP. Z O.O. SP. KOMANDYTOWA.
UL. ORLEGO LOTU 4 LOK. 55, 03-982 WARSZAWA

DATA

03 2016

NR KARTY

M1 1/1

LEGENDA:

- SCIANY NIE PODLEGAJĄCE ZMIANOM
- SCIANY MUROWE, DO EW. ZMIAN
- GRZEJNIK ŁAZIENKOWY
- GRZEJNIK POKOJOWY
- NAWIETRZAKI OKIENNE
- REWIZJE PIONÓW TECHNICZNYCH

UWAGA:

W BUDYNKU MOGA NASTĄPIĆ ZMIANY POWIERZCHNI I WYMIARÓW (±3%) NA ETAPIE REALIZACJI
POWIERZCHNI LICZONO W OBRYŚIE ŚCIAN OTYNKOWANYCH (GR. TYNKU 2CM)
WYMIARY PODANO W ŚWIETLE ŚCIAN NIEOTYNKOWANYCH
DRZWI WEWNĘTRZNE, SPRZET ŁAZIENKOWY I KUCHENNY NIE STANOWIĄ WYPOSAŻENIA MIESZKANIA

