
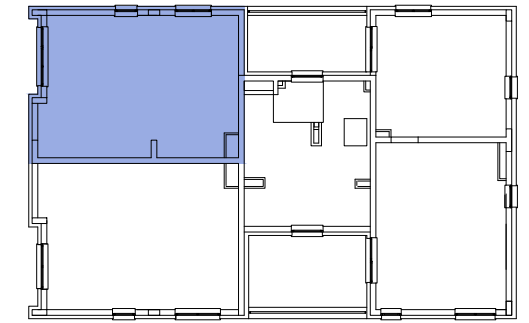
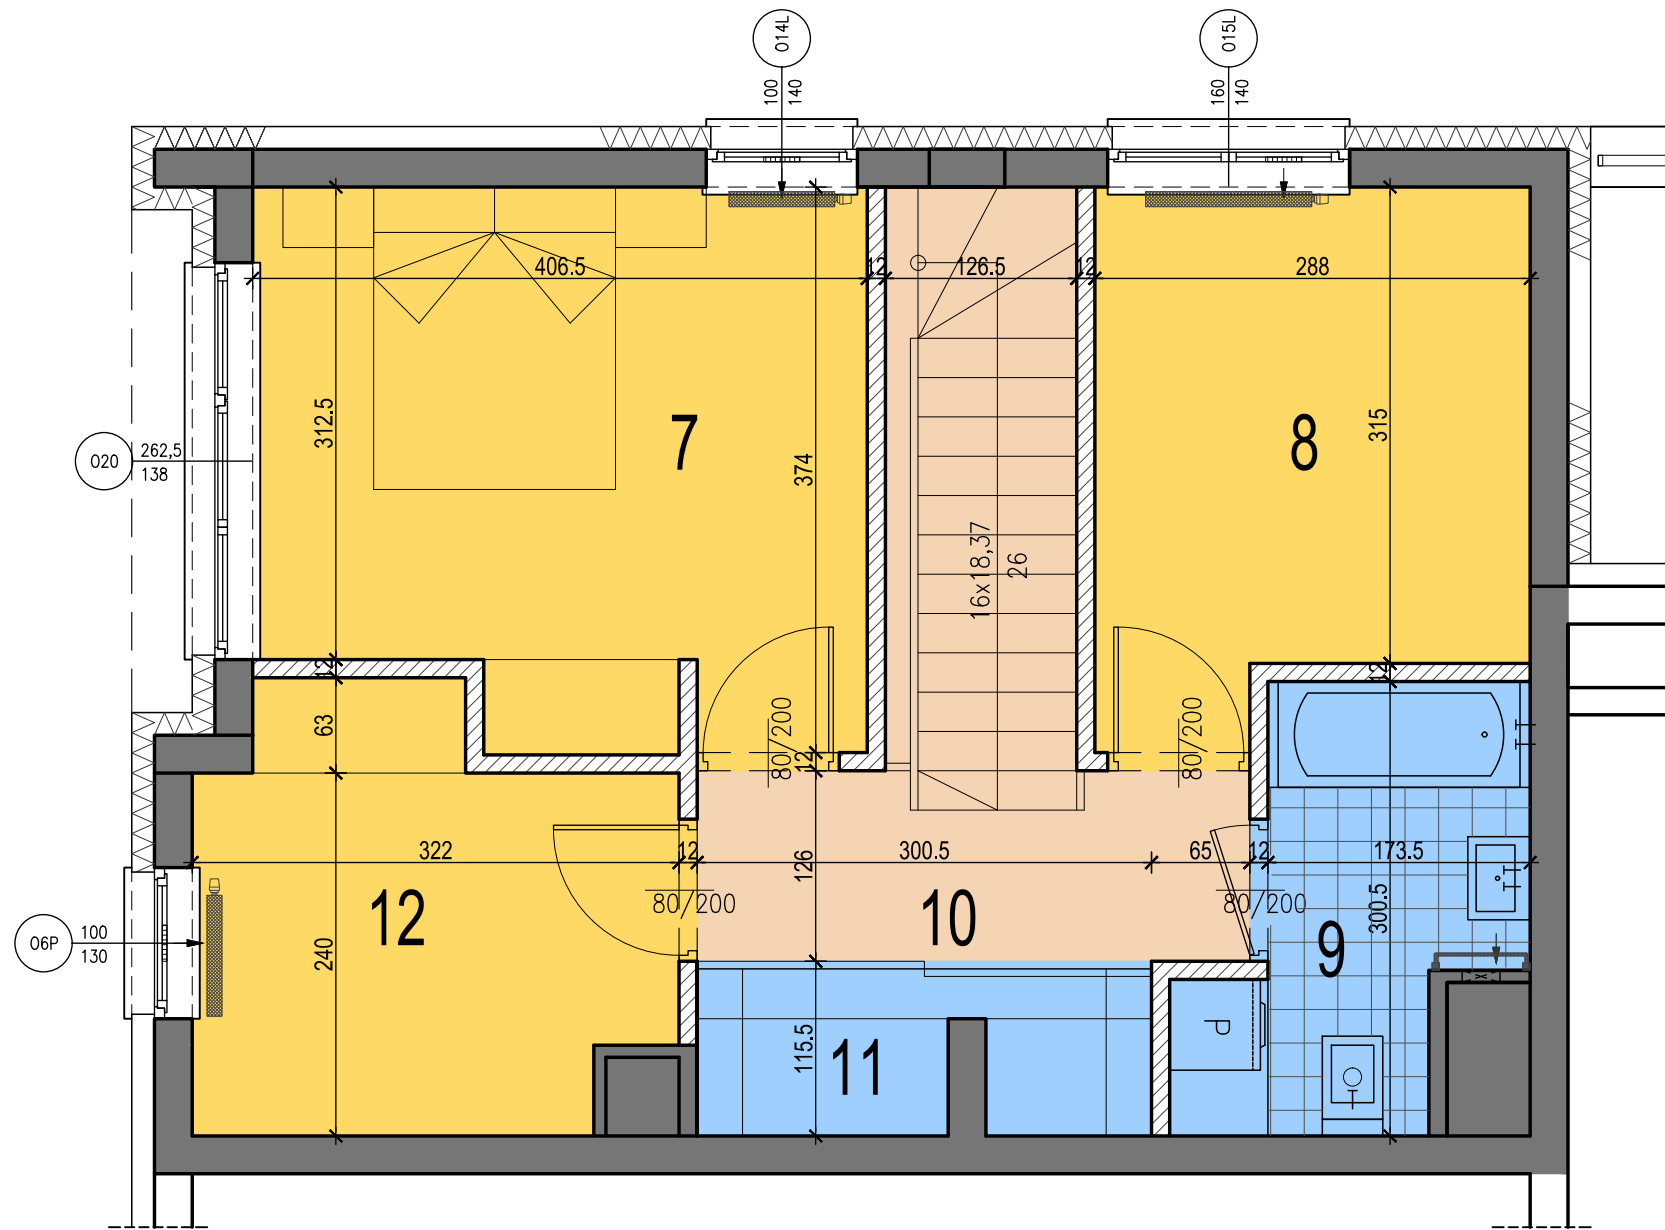


BUDYNEK MIESZKALNY, WIELORODZINNY PRZY UL. SULEJKOWSKIEJ 21 W WARSZAWIE

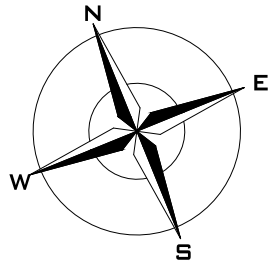

KONDYGNACJA +4- POZ.2

MIESZKANIE NR 11

TYP	5 POKOI+ 2 BALKONY
KONDYGNACJA	ANTRESOLA
POW. UZYTEKOWA MIESZKANIA	91,39M²
POW. UZYTEKOWA MIESZKANIA NA KOND. +4- POZ.1	47,65M ²
POW. UZYTEKOWA MIESZKANIA NA KOND. +4- POZ.2	43,74M ²

ZESTAWIENIE POWIERZCHNI

NR POM.	KOND.	NAZWA POMIESZCZENIA	POW. (M ²)
7	+4/2	POKÓJ	13,87M ²
8	+4/2	POKÓJ	9,41M ²
9	+4/2	ŁAZIENKA	4,94M ²
10	+4/2	KOMUNIKACJA	4,41M ²
11	+4/2	SZAFKA	3,08 ²
12	+4/2	POKÓJ	8,03M ²

INWESTOR:

BIAŁOSTOCKA SP. Z O.O. SP. KOMANDYTOWA.
UL. ORLEGO LOTU 4 LOK. 55, 03-982 WARSZAWA

DATA

03 2016

NR KARTY

M1 1/2

LEGENDA:

- SCIANY NIE PODLEGAJĄCE ZMIANOM
- SCIANY MUROWE, DO EW. ZMIAN
- GRZEJNIK ŁAZIENKOWY
- GRZEJNIK POKOJOWY
- NAWIETRZAKI OKIENNE
- REWIZJE PIONÓW TECHNICZNYCH

UWAGA:
W BUDYNKU MOGA NASTĄPIĆ ZMIANY POWIERZCHNI I WYMIARÓW (±3%) NA ETAPIE REALIZACJI
POWIERZCHNI LICZONO W OBRYSIE ŚCIAN OTYNKOWANYCH (GR. TYNKU 2CM)
WYMIARY PODANO W ŚWIETLE ŚCIAN NIEOTYNKOWANYCH
DRZWI WEWNĘTRZNE, SPRZET ŁAZIENKOWY I KUCHENNY NIE STANOWIA WYPOSAŻENIA MIESZKANIA

