


KONDYGNACJA +4

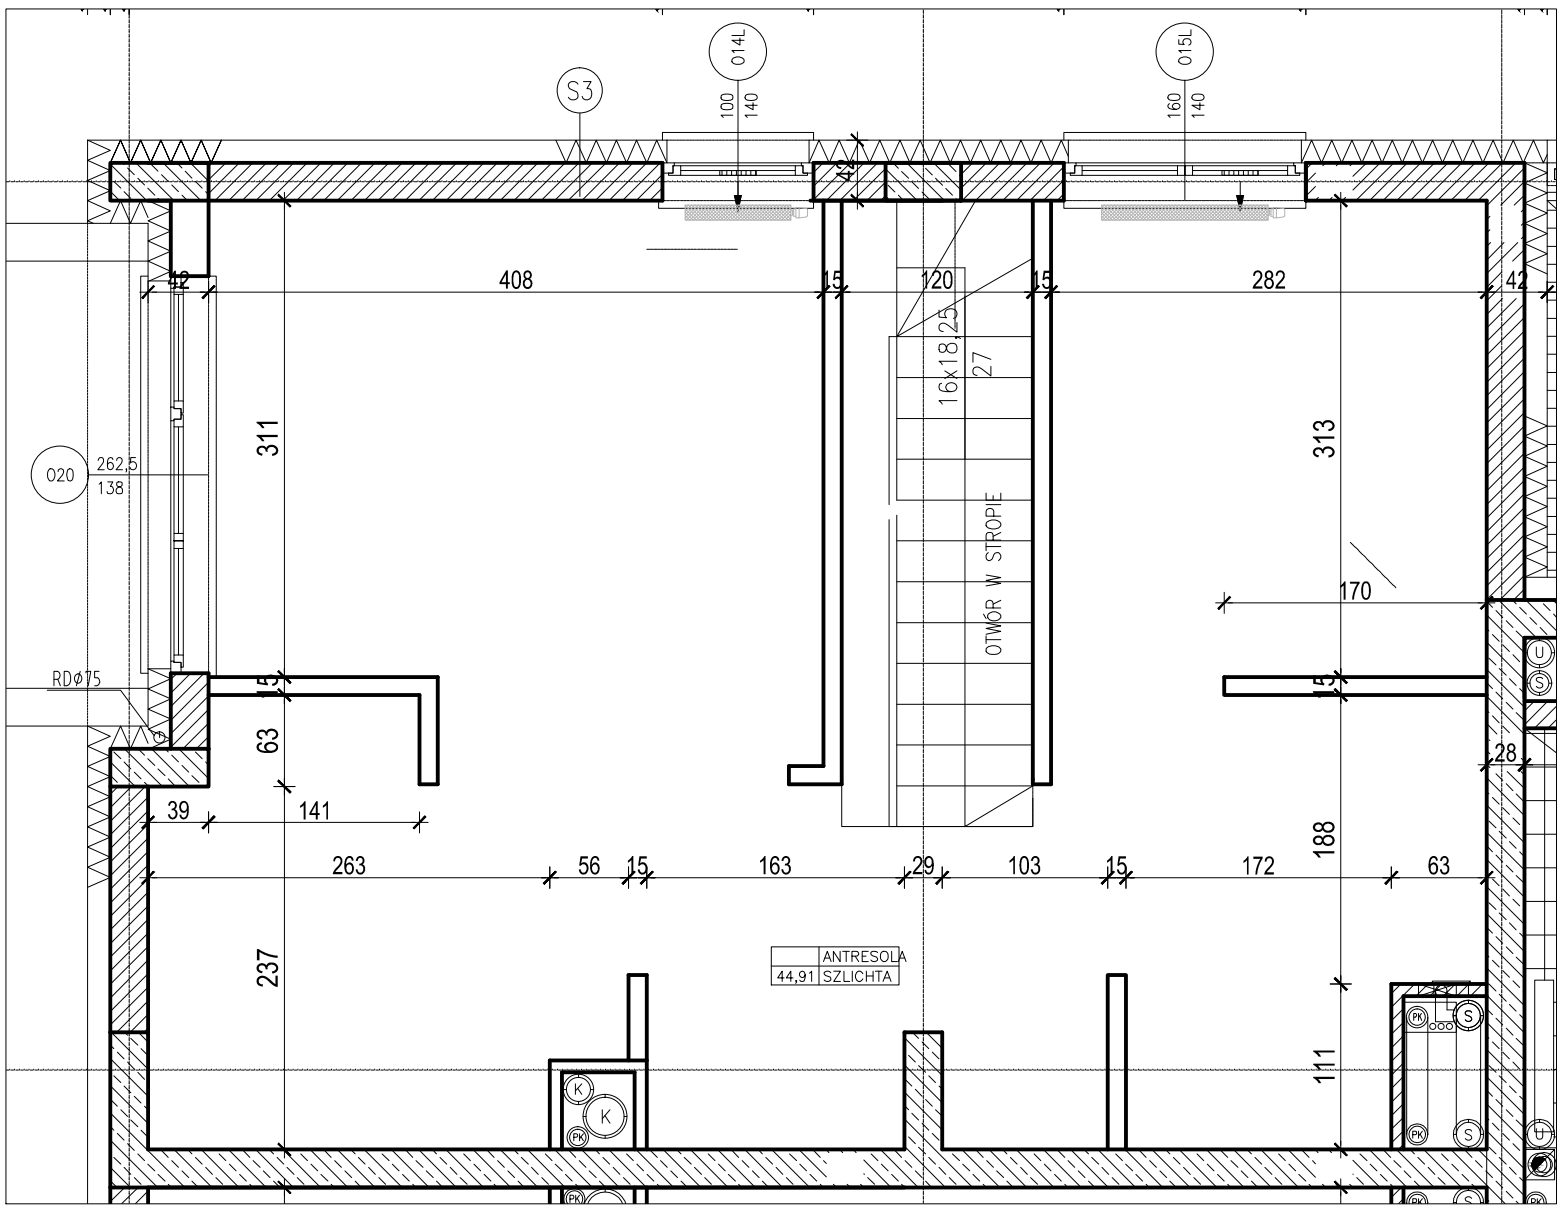

ANTRESOLA

Powierzchnia użytkowa [m ²]	47,99 + 44,91
Lokalizacja w budynku	KOND. +4
Inwestor:	BIAŁOSTOCKA sp. z o.o. sp. komandytowa, ul. Orłego Lotu 4 lok. 55, 03-982 Warszawa
Temat:	BUDYNEK MIESZKALNY, WIELORODZINNY, WOLNOSTOJĄCY, Z USŁUGAMI W PARTERZE, PRZY UL. SULEJKOWSKIEJ 21, W DZIELNICY PRAGA POŁUDNIE W WARSZAWIE działka ew. nr 157/1, obręb 3-05-09
Jednostka projektowa:	glorieta Kamila Stradomska-Tatucha 0 4 - 227 Warszawa ul. Łozinowa 5a tel 500-070-636 e-mail: glorieta@wp.pl
AUTORZY	Nr upr. Data i podpis
ARCH. MARCIN TATUCHA	MA/134/08
Tytuł rysunku	
MIESZKANIE NR 11	
Skala	1:50
Data	27.07.2020
Faza:	Rys.nr
INWENTARYZACJA ARCHITEKTONICZNO-BUDOWLANA	19