


KONDYGNACJA +4

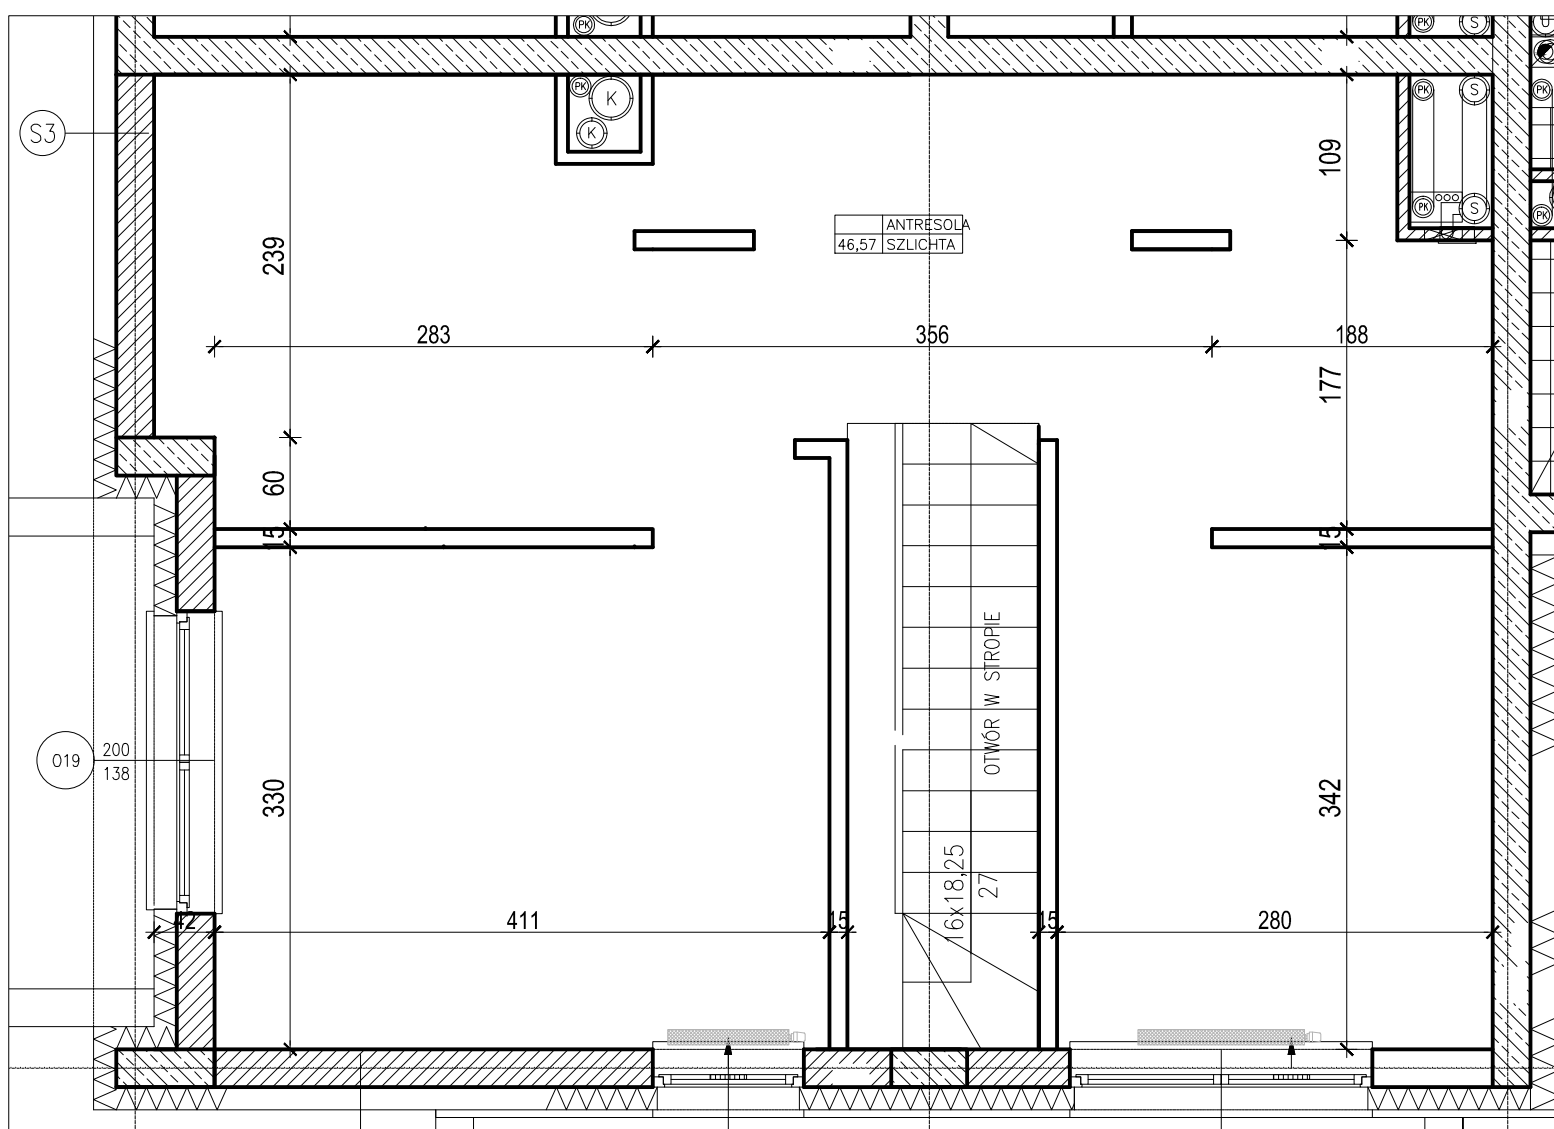

ANTRESOLA

Powierzchnia użytkowa [m <sup>2</sup> ]	50,11 + 46,57
Lokalizacja w budynku	KOND. +4
<p>Inwestor:  <b>BIĄŁOSTOCKA sp. z o.o. sp. komandytowa.</b>          ul. Orłego Lotu 4 lok. 55, 03-982 Warszawa</p>	
<p>Temat:          BUDYNEK MIESZKALNY, WIELORODZINNY,          WOLNOSTOJĄCY, Z USŁUGAMI W          PARTERZE,          PRZY UL. SULEJKOWSKIEJ 21, W          DZIELNICY          PRAGA POŁUDNIE W WARSZAWIE          działka ew. nr 157/1, obręb 3-05-09</p>	
<p>Jednostka projektowa:  <b>glorieta Kamila Stradomska-Tatucha</b>          0 4 - 227 Warszawa ul. Łozinowa 5a          tel 500-070-636 e-mail: glorieta@wp.pl</p>	
AUTORZY	Nr upr. Data i podpis
ARCH. MARCIN TATUCHA	MA/134/08
<p>Tytuł rysunku  <b>MIESZKANIE NR 12</b></p>	
Skala	1:50
Data	27.07.2020
Faza: INWENTARYZACJA ARCHITEKTONICZNO-BUDOWLANA	Rys.nr <b>20</b>